


位置図

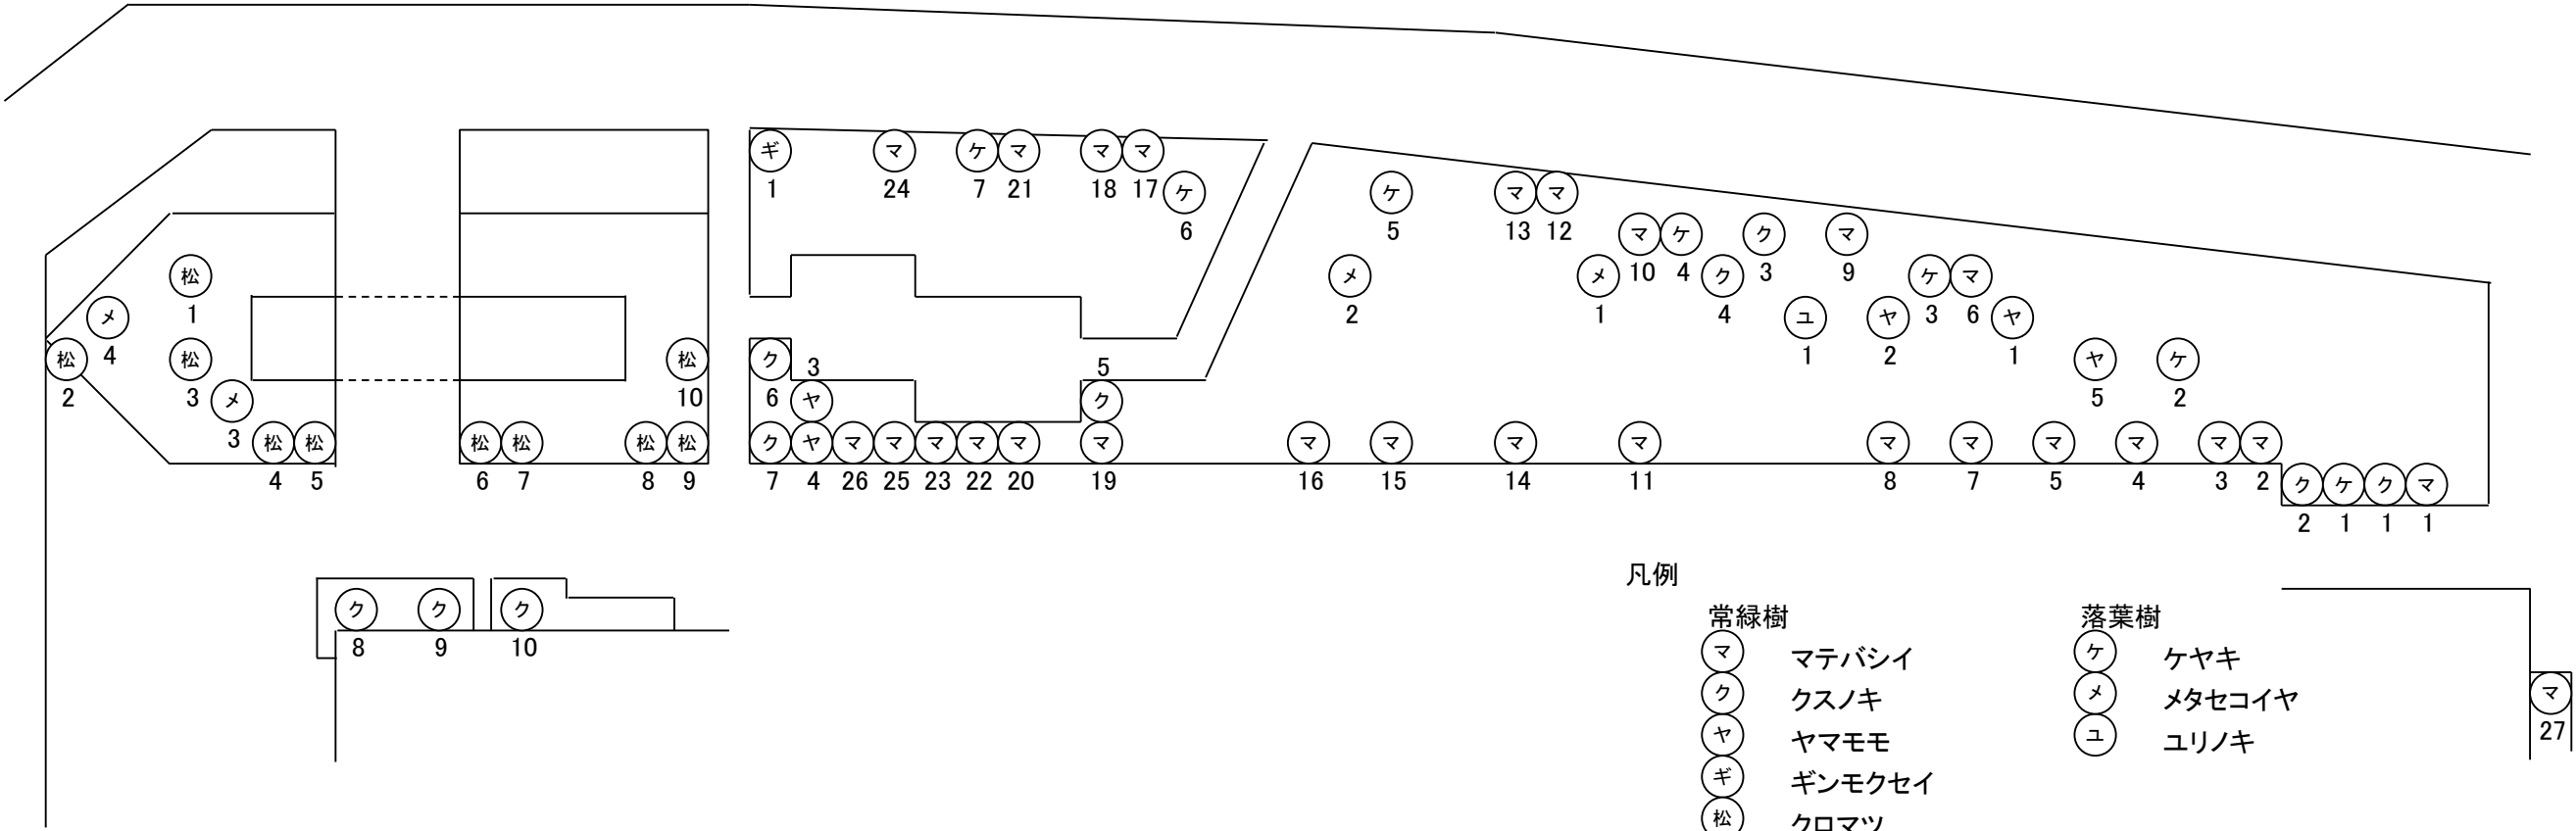

規格

樹種	樹高(m)	幹周(cm)	備考
マテバシイ	1	4	46
マテバシイ	2	5	52
マテバシイ	3	5	54
マテバシイ	4	5	58
マテバシイ	5	5	51
マテバシイ	6	5	59
マテバシイ	7	5	49
マテバシイ	8	5	51
マテバシイ	9	5	45
マテバシイ	10	5	48
マテバシイ	11	5	52
マテバシイ	12	4	38
マテバシイ	13	5	57
マテバシイ	14	5	52
マテバシイ	15	5	58
マテバシイ	16	5	47
マテバシイ	17	5	51
マテバシイ	18	5	58
マテバシイ	19	5	47
マテバシイ	20	5	48
マテバシイ	21	5	54

樹種	樹高(m)	幹周(cm)	備考
マテバシイ	22	5	63
マテバシイ	23	5	50
マテバシイ	24	5	52
マテバシイ	25	5	56
マテバシイ	26	3	78 C70/42
マテバシイ	27	4	63 職員通用口
クスノキ	1	7	92
クスノキ	2	8	120
クスノキ	3	10	112
クスノキ	4	10	116
クスノキ	5	10	141
クスノキ	6	8	134
クスノキ	7	7	100
クスノキ	8	12	135
クスノキ	9	10	89
クスノキ	10	12	120
ヤマモモ	1	7	81
ヤマモモ	2	7	78
ヤマモモ	3	5	73 C84/20
ヤマモモ	4	5	60
ヤマモモ	5	5	43

樹種	樹高(m)	幹周(cm)	備考
ギンモクセイ	1	4	62 C49/40
ケヤキ	1	12	115
ケヤキ	2	12	128
ケヤキ	3	12	121
ケヤキ	4	12	100
ケヤキ	5	12	84
ケヤキ	6	12	120
ケヤキ	7	8	90
メタセコイヤ	1	10	181 H29.2月に樹高20m→10m程度に切下予定
メタセコイヤ	2	10	193
メタセコイヤ	3	10	200
メタセコイヤ	4	10	167
ユリノキ	1	10	87
クロマツ	1	3.8	57 棚仕立て
クロマツ	2	2.8	46 棚仕立て
クロマツ	3	6.5	85 棚仕立て
クロマツ	4	3.0	50 棚仕立て
クロマツ	5	4.0	57 棚仕立て
クロマツ	6	3.6	66 棚仕立て
クロマツ	7	3.3	55 棚仕立て
クロマツ	8	3.7	52 棚仕立て
クロマツ	9	5.2	82 棚仕立て
クロマツ	10	3.3	39 棚仕立て